

PLATTEGROND en DOORSNEETEKENING

ivm AANVRAAG OMGEVINGSVERGUNNING
VS 1a: 17/01/2012

WestLAndwEiIs

door FEMKE SCHAAP

in opdracht van
GEMEENTE AMSTERDAM,
STADSDEEL ZUID

BELEIDSADVISEUR KUNST & CULTUUR:
ANITA H.S. FRANK


Femke SchaaP
Beukenplein19-4
1092 BB Amsterdam
06-40432131
femkeschaap@wish.net
www.femkeschaap.nl

XXXX
Gemeente Amsterdam
Stadsdeel Zuid
21 MAART 2012
Behoort bij besluit van
het Dag. Bestuur d.d.

25 JAN. 2012

---307533-2012


Lokatie 1

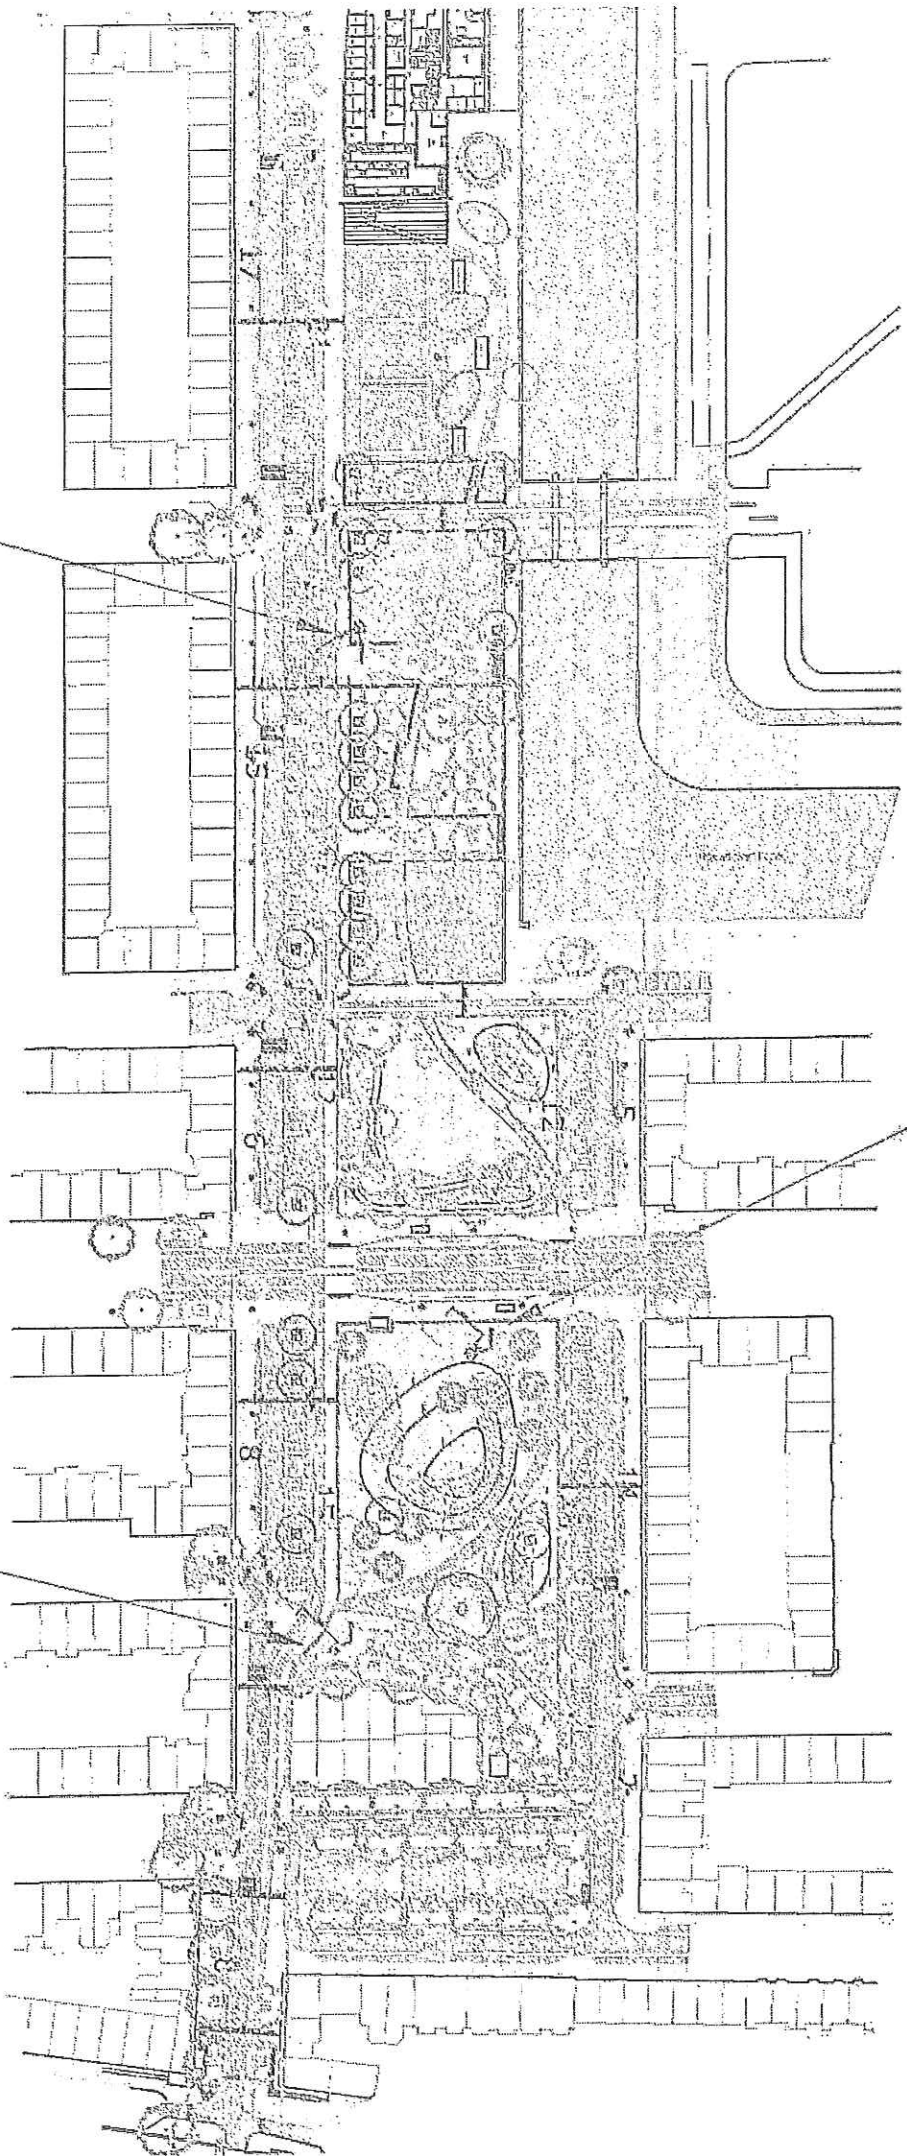

Lokatie 2

Lokatie 3


LANDSCHAPSONTWERP VAN BURO VLUG EN P
met de 3 projectielokaties van Femke Schaap

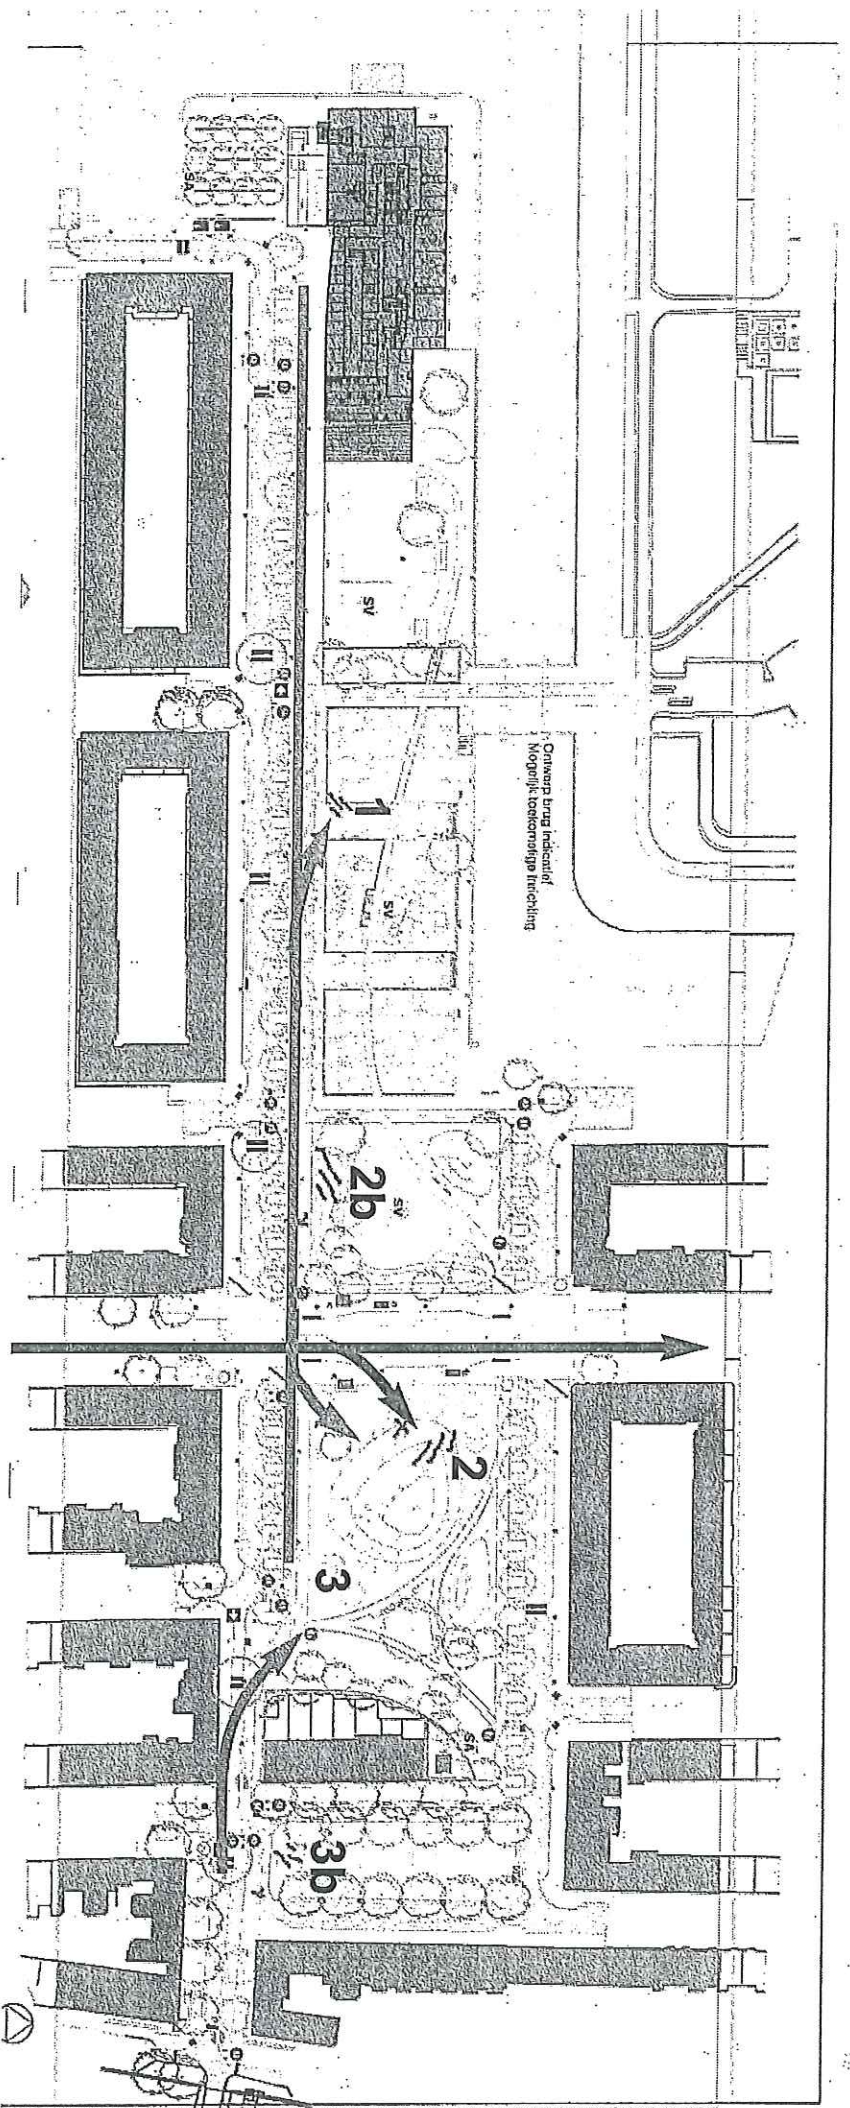


VERKEERSROUTES, ZICHTLIJNEN EN LOCATIES


met fietsroute van Brede School en Andreasterrein naar Vondelpark —
 en autoroute via de Haarlemmermeerstraat naar ringweg A10 —

locatie 1: koeienweide
monumentale fontein

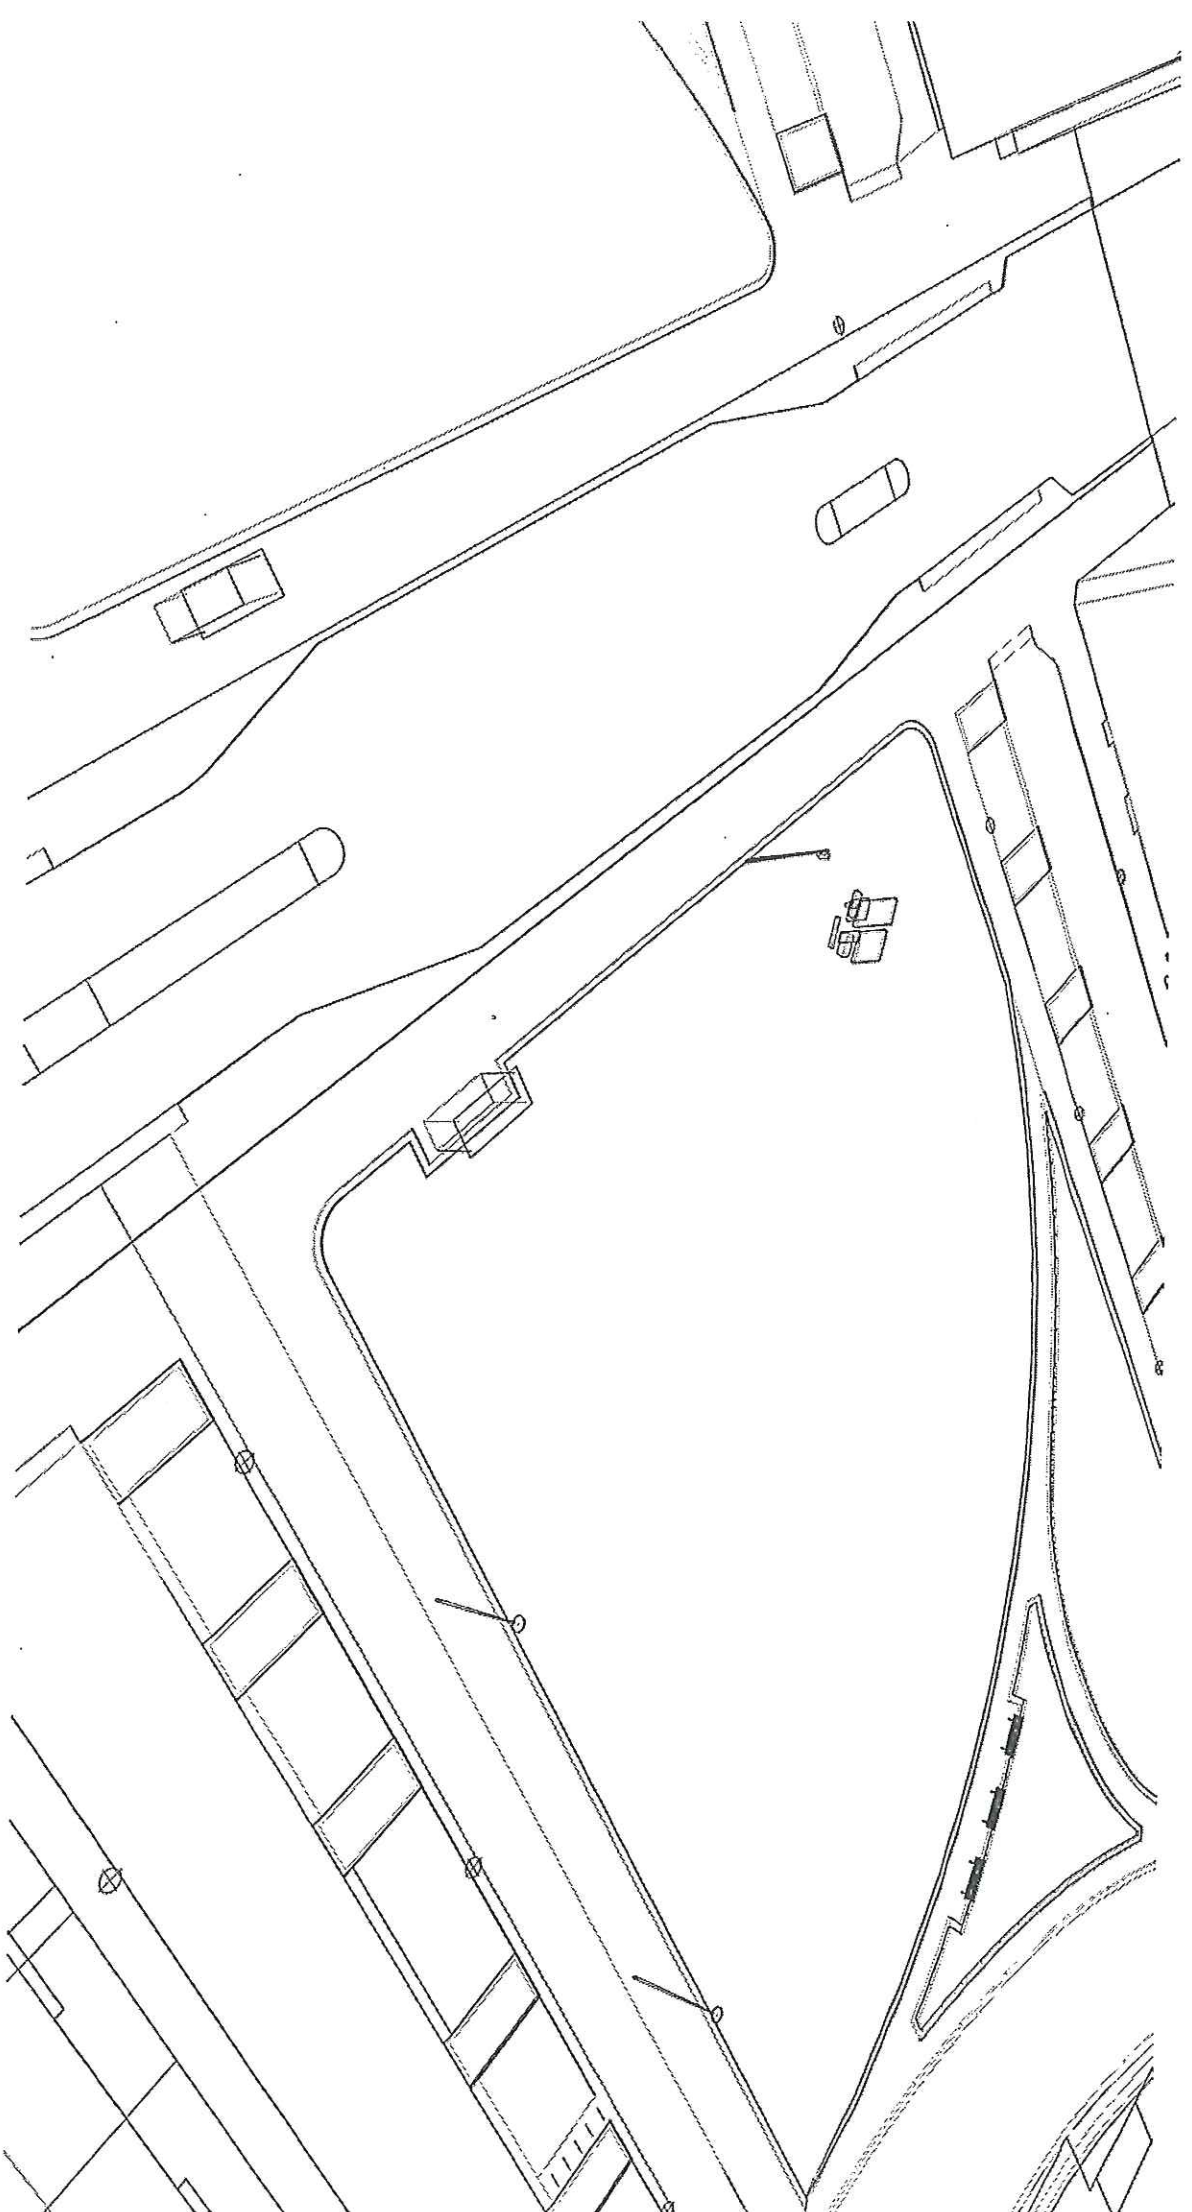


locatie 1: Haarlemmermeerstraat
stadsfontein



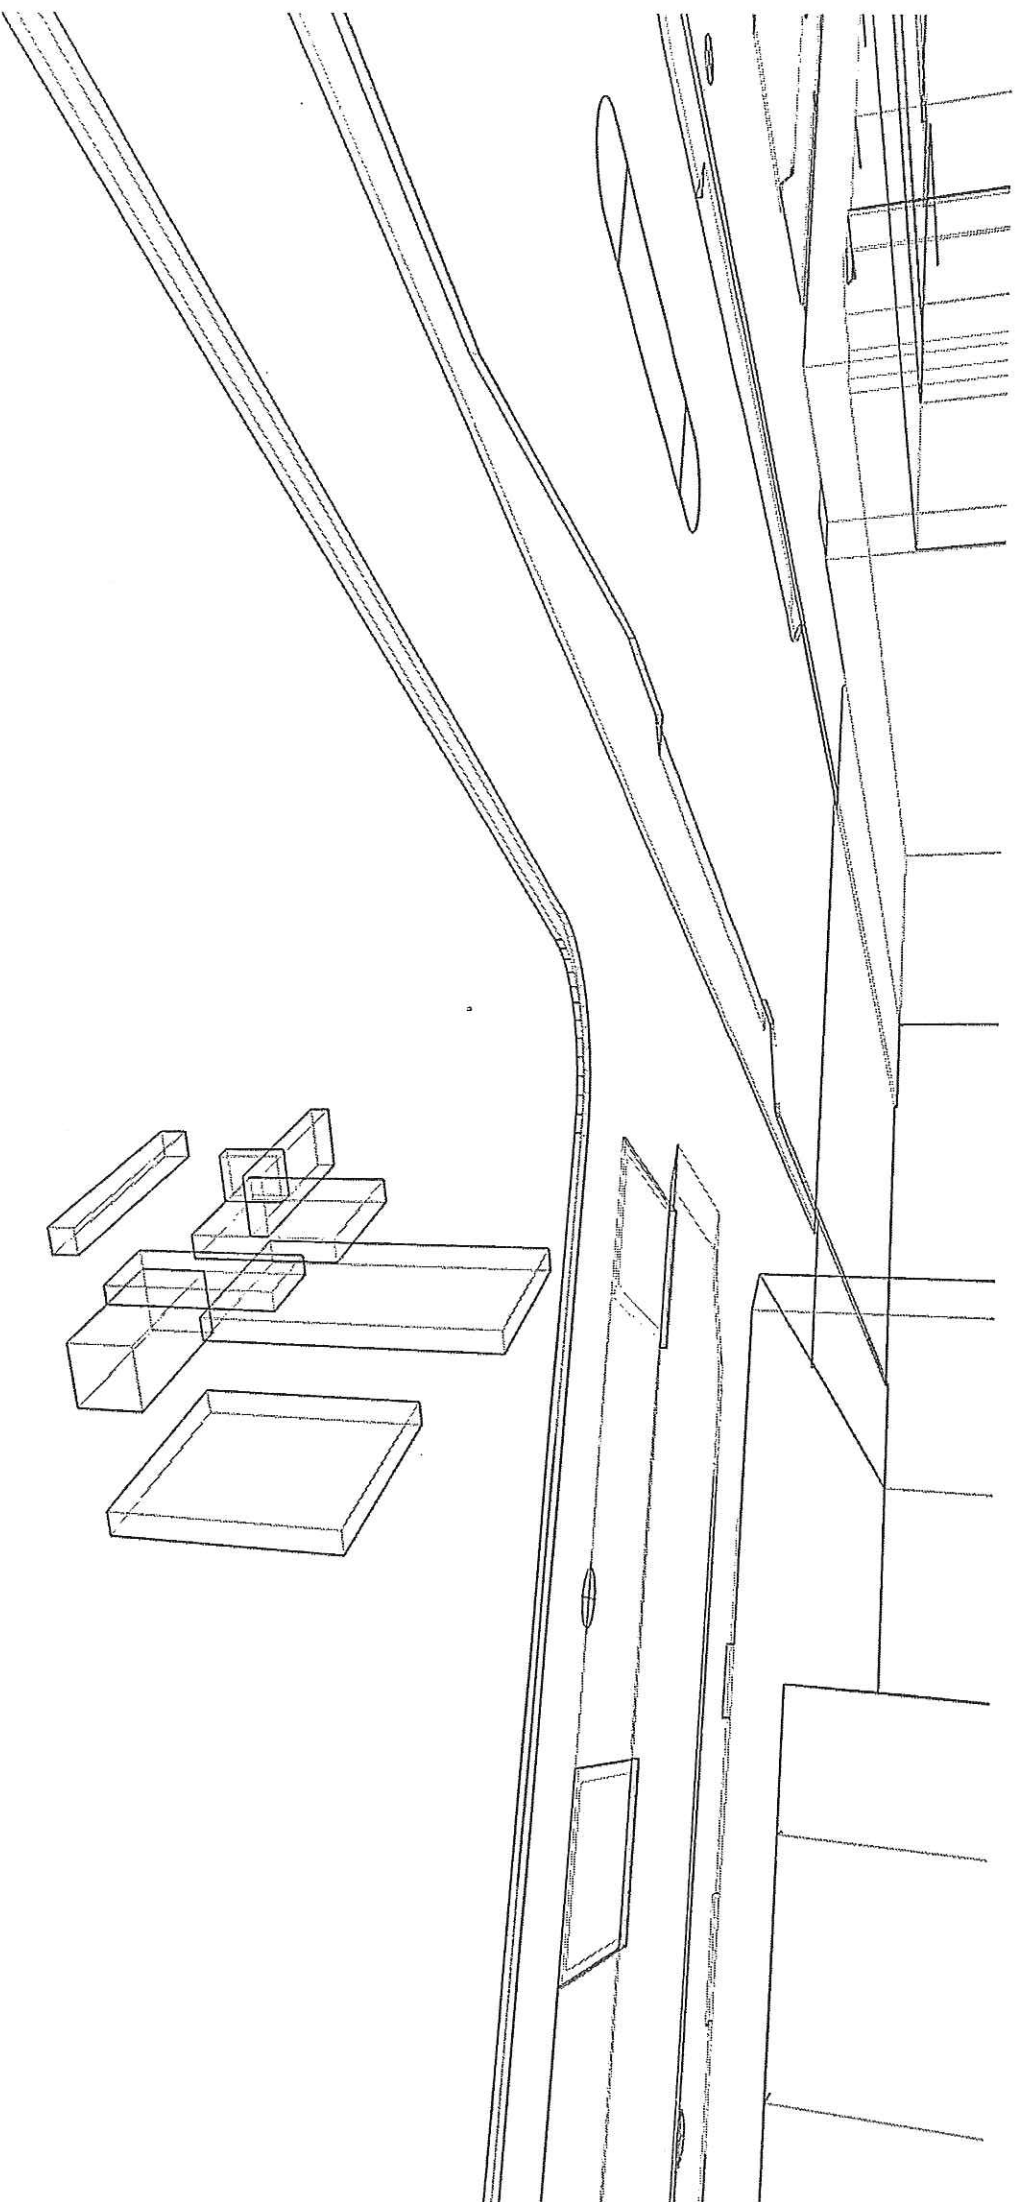


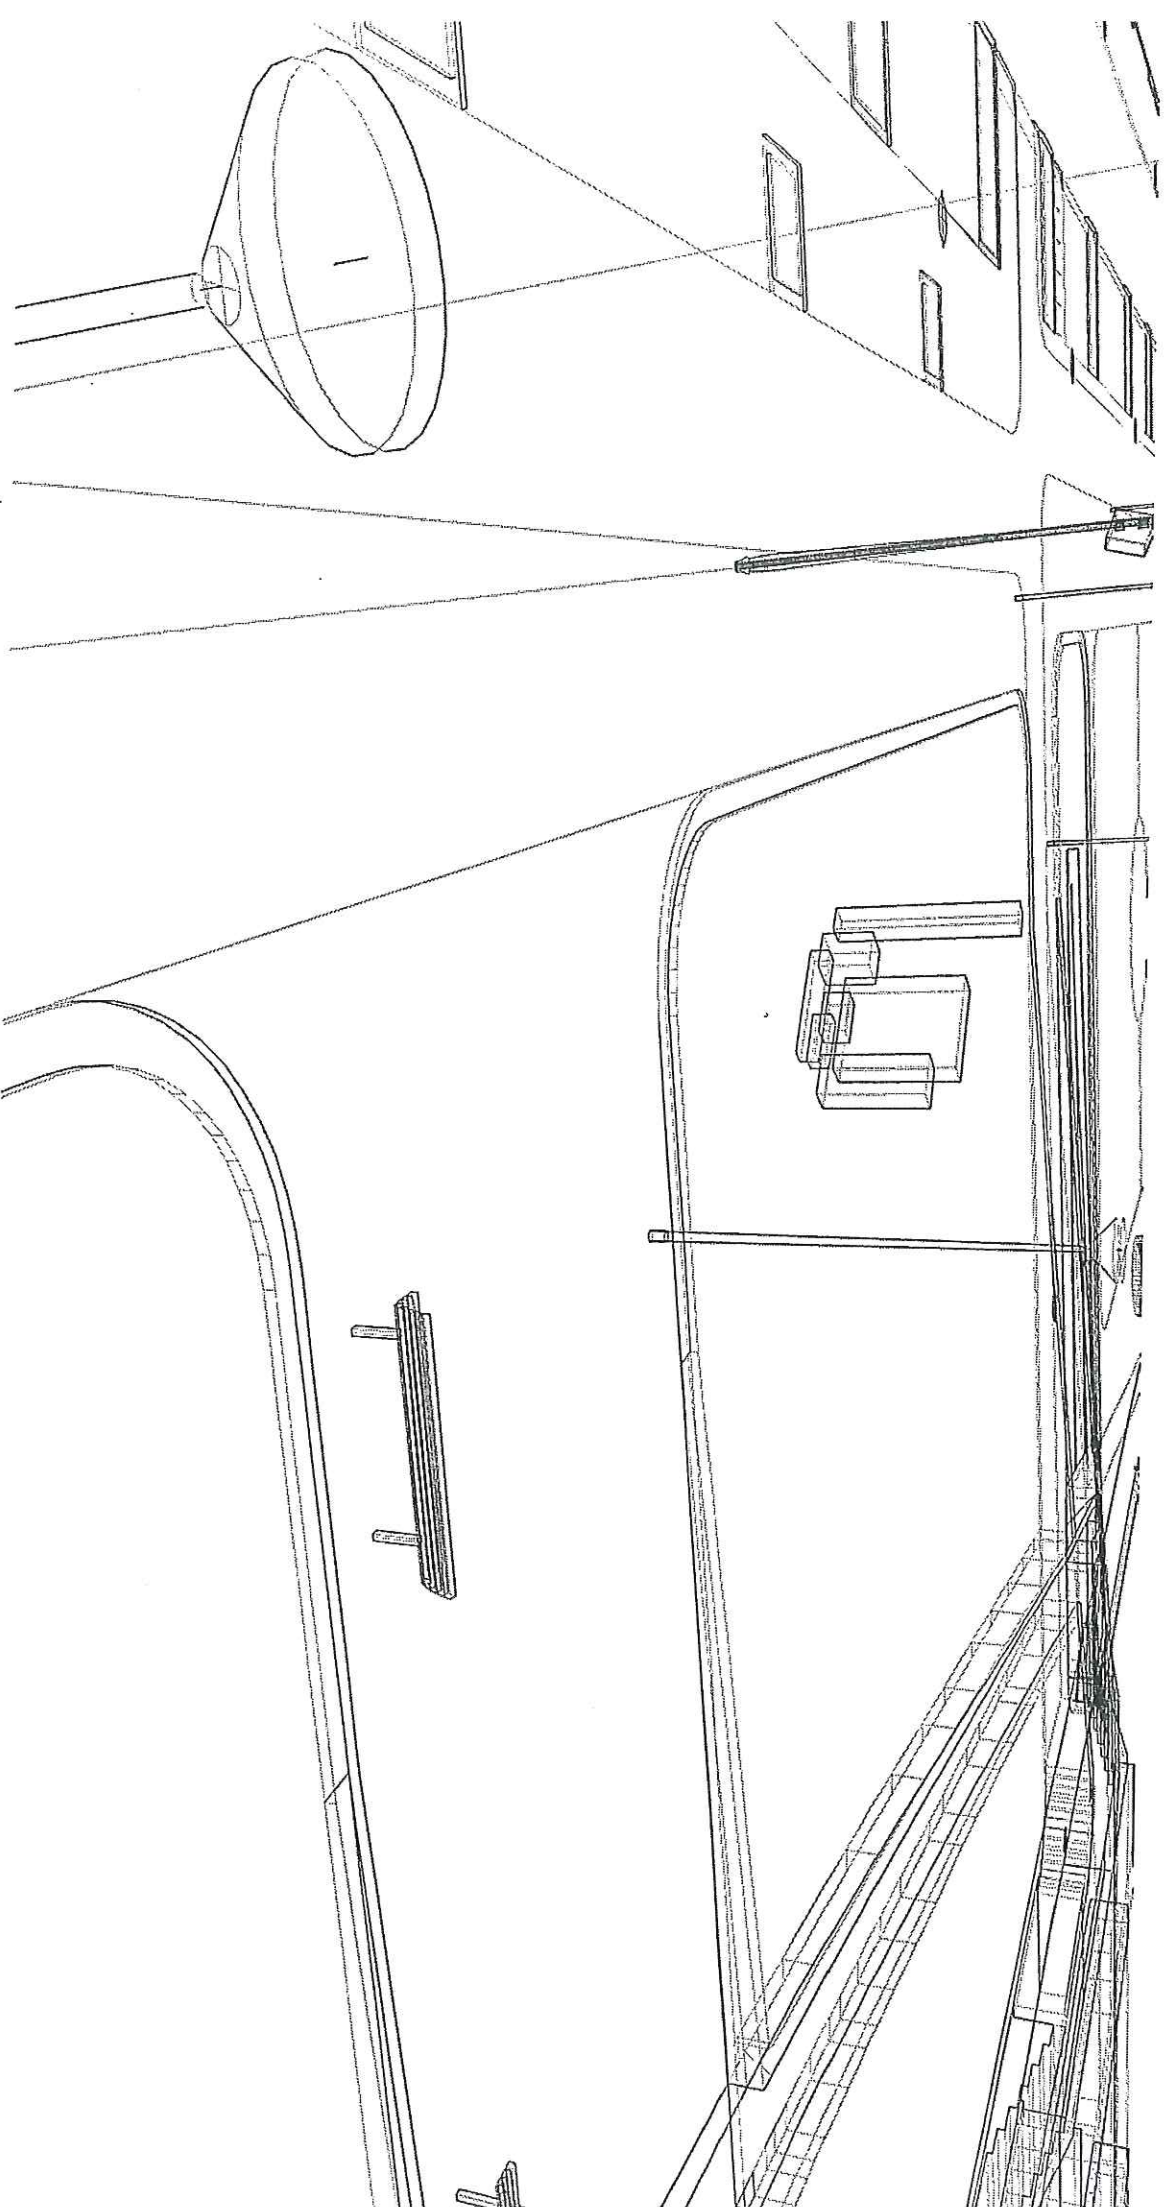


locatie 2: platanenbos
waterval stroomversnelling beek

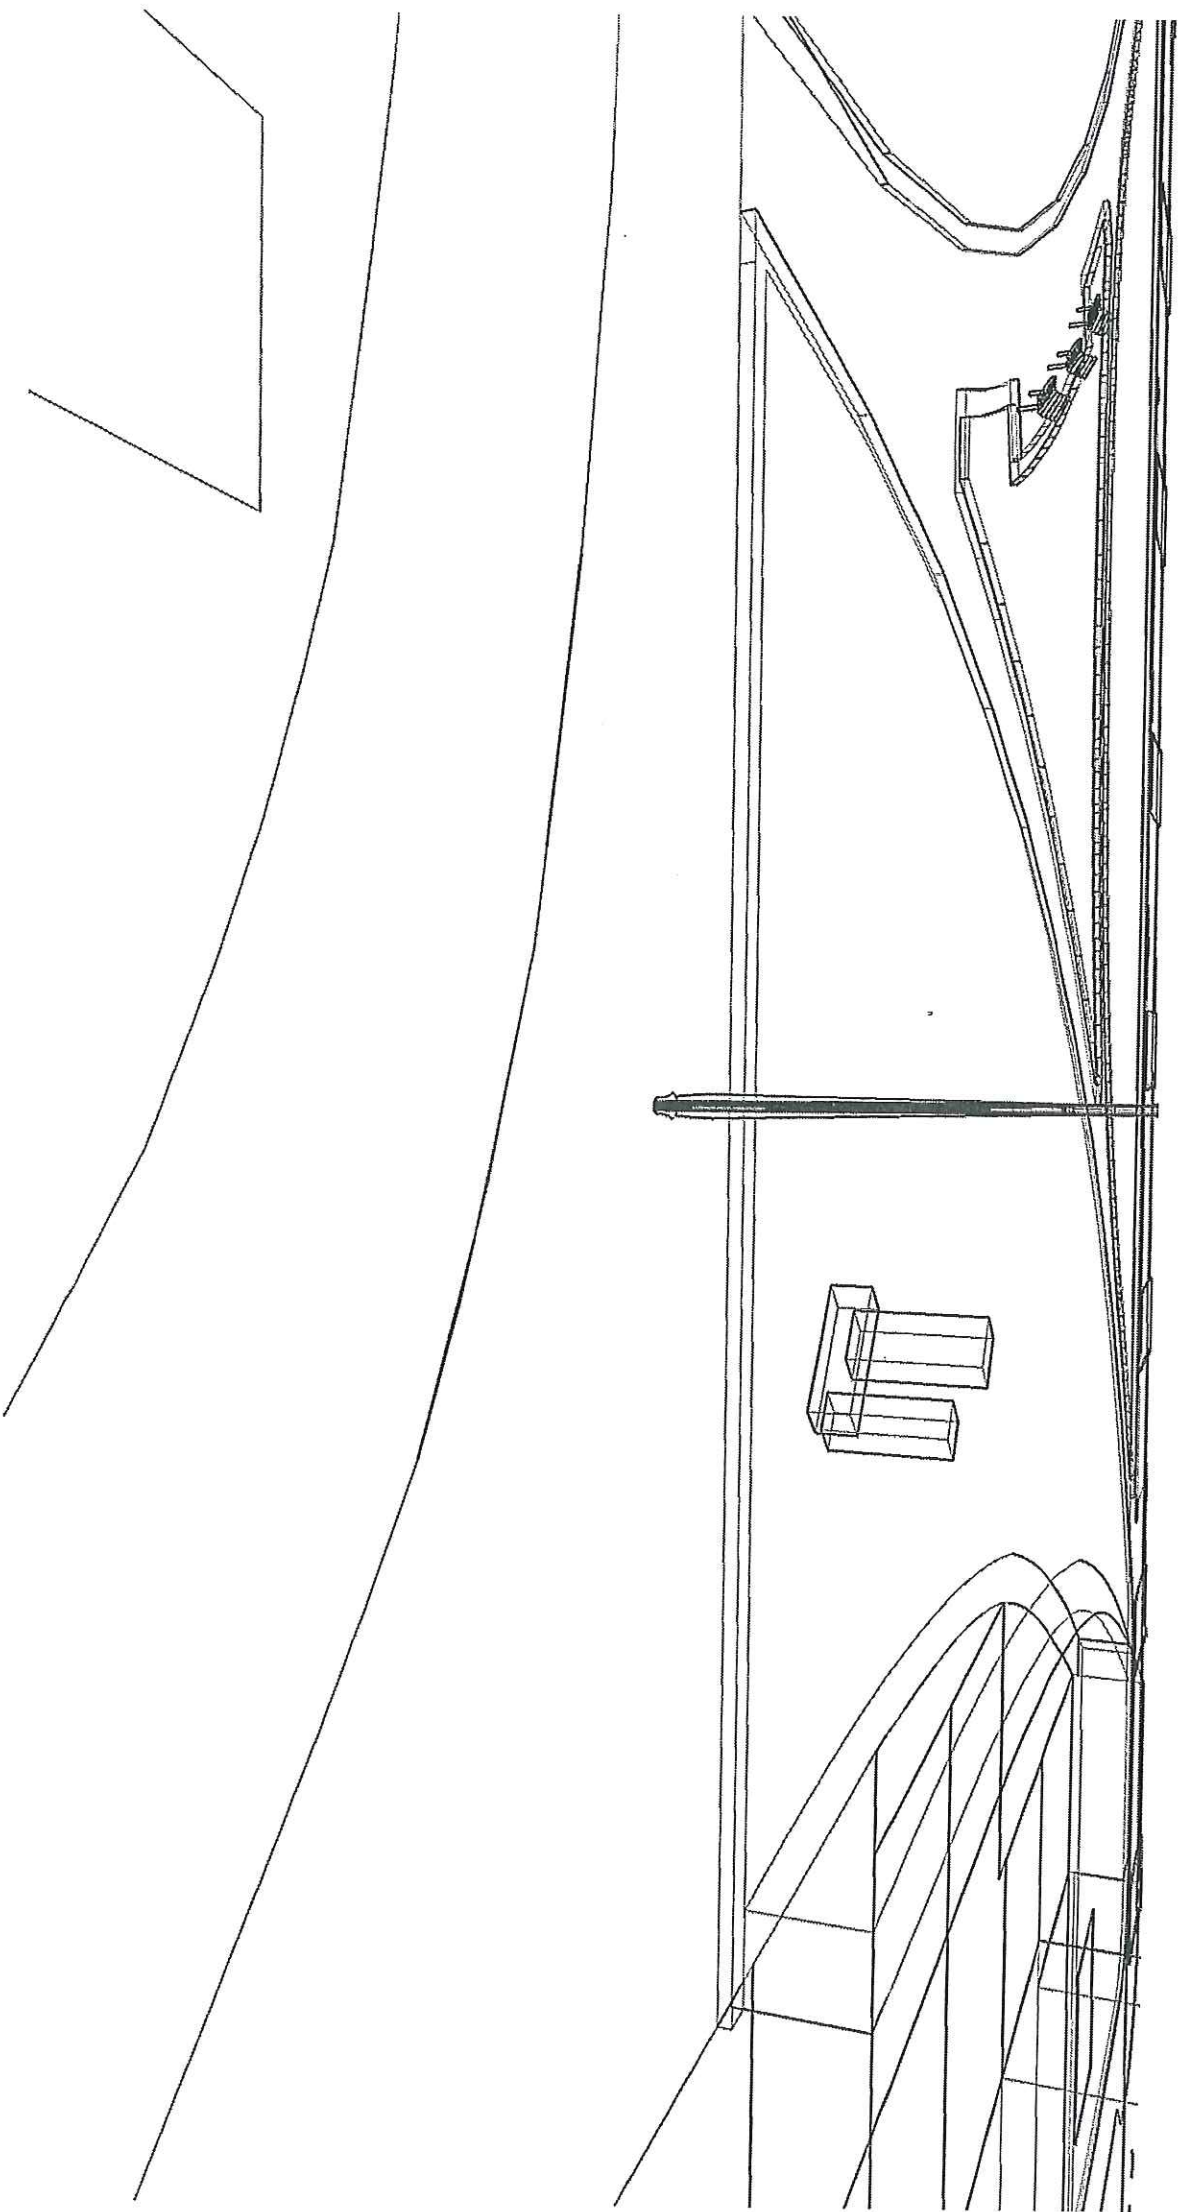


locatie 3: Legmeerstraat
geiserijs drinkfontein

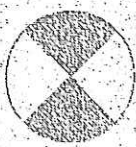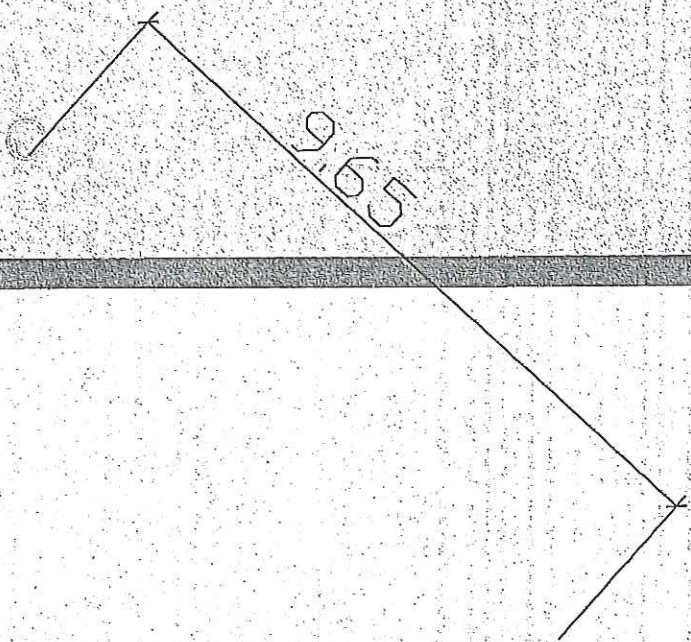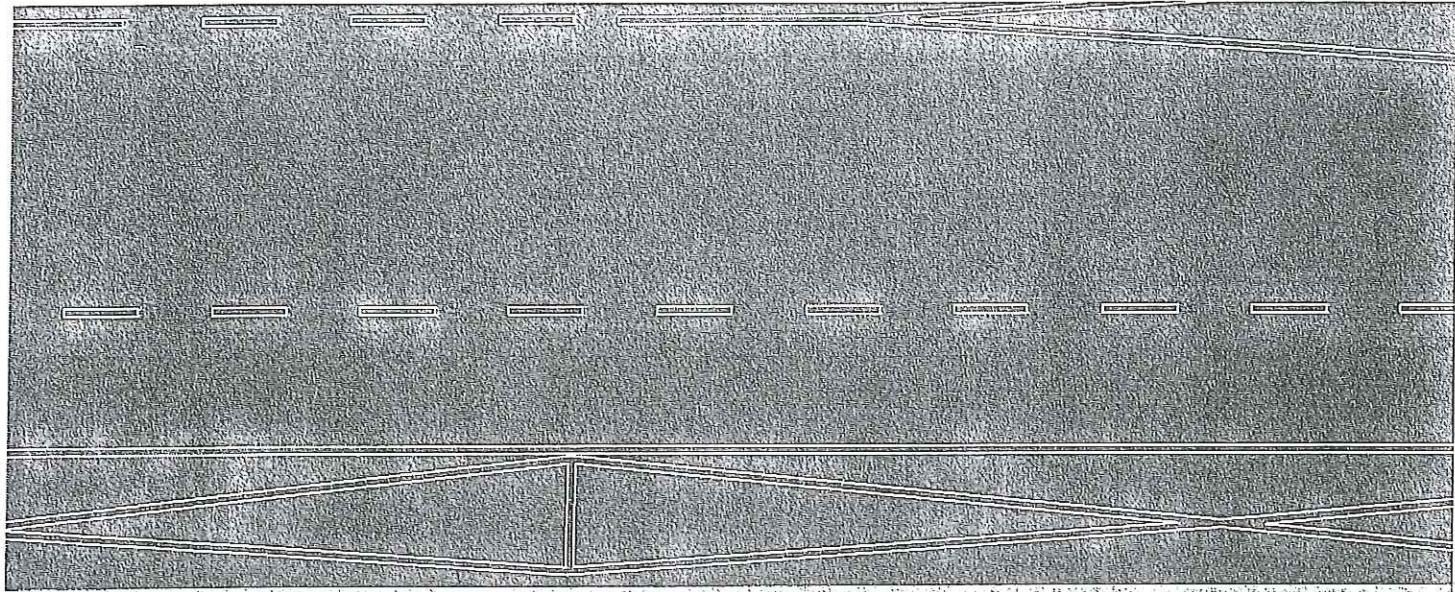

Lokatie 1
Kunstwerk Femke Schaap
Haarlemmermeer straat

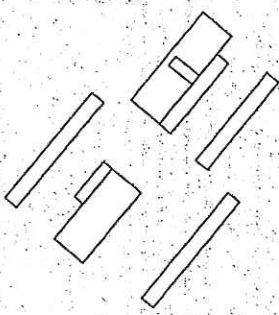








0,60+




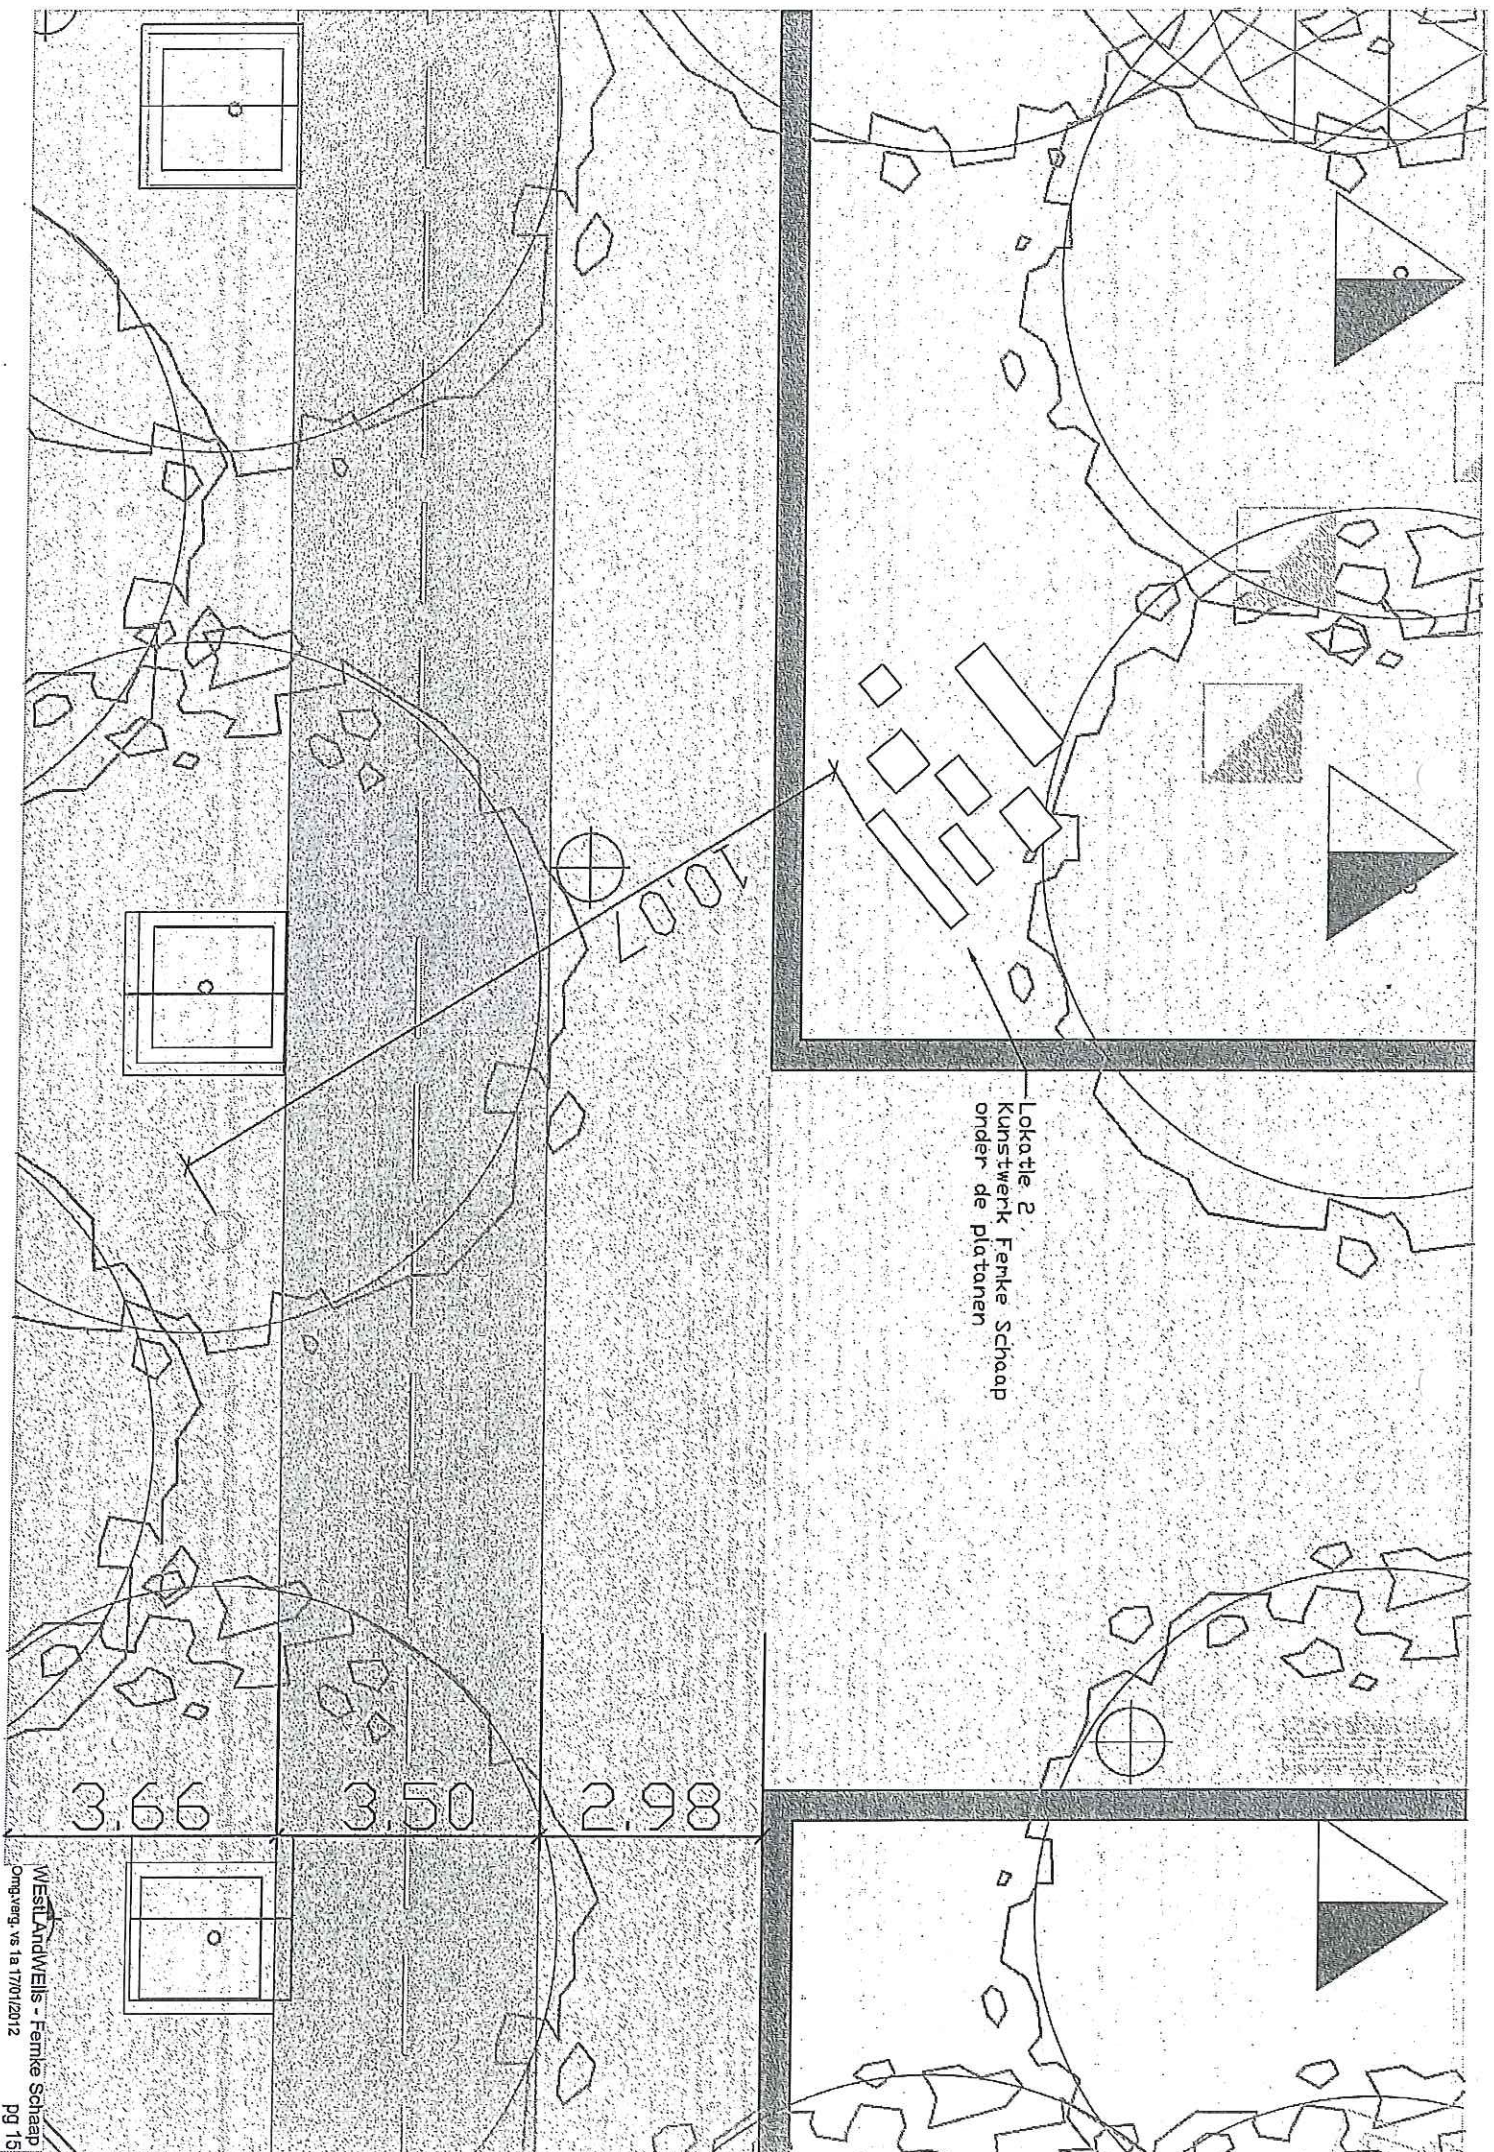


Lokatie 3
Kunstwerk: Femke Schaap
Legmeerneer stroat








11.50

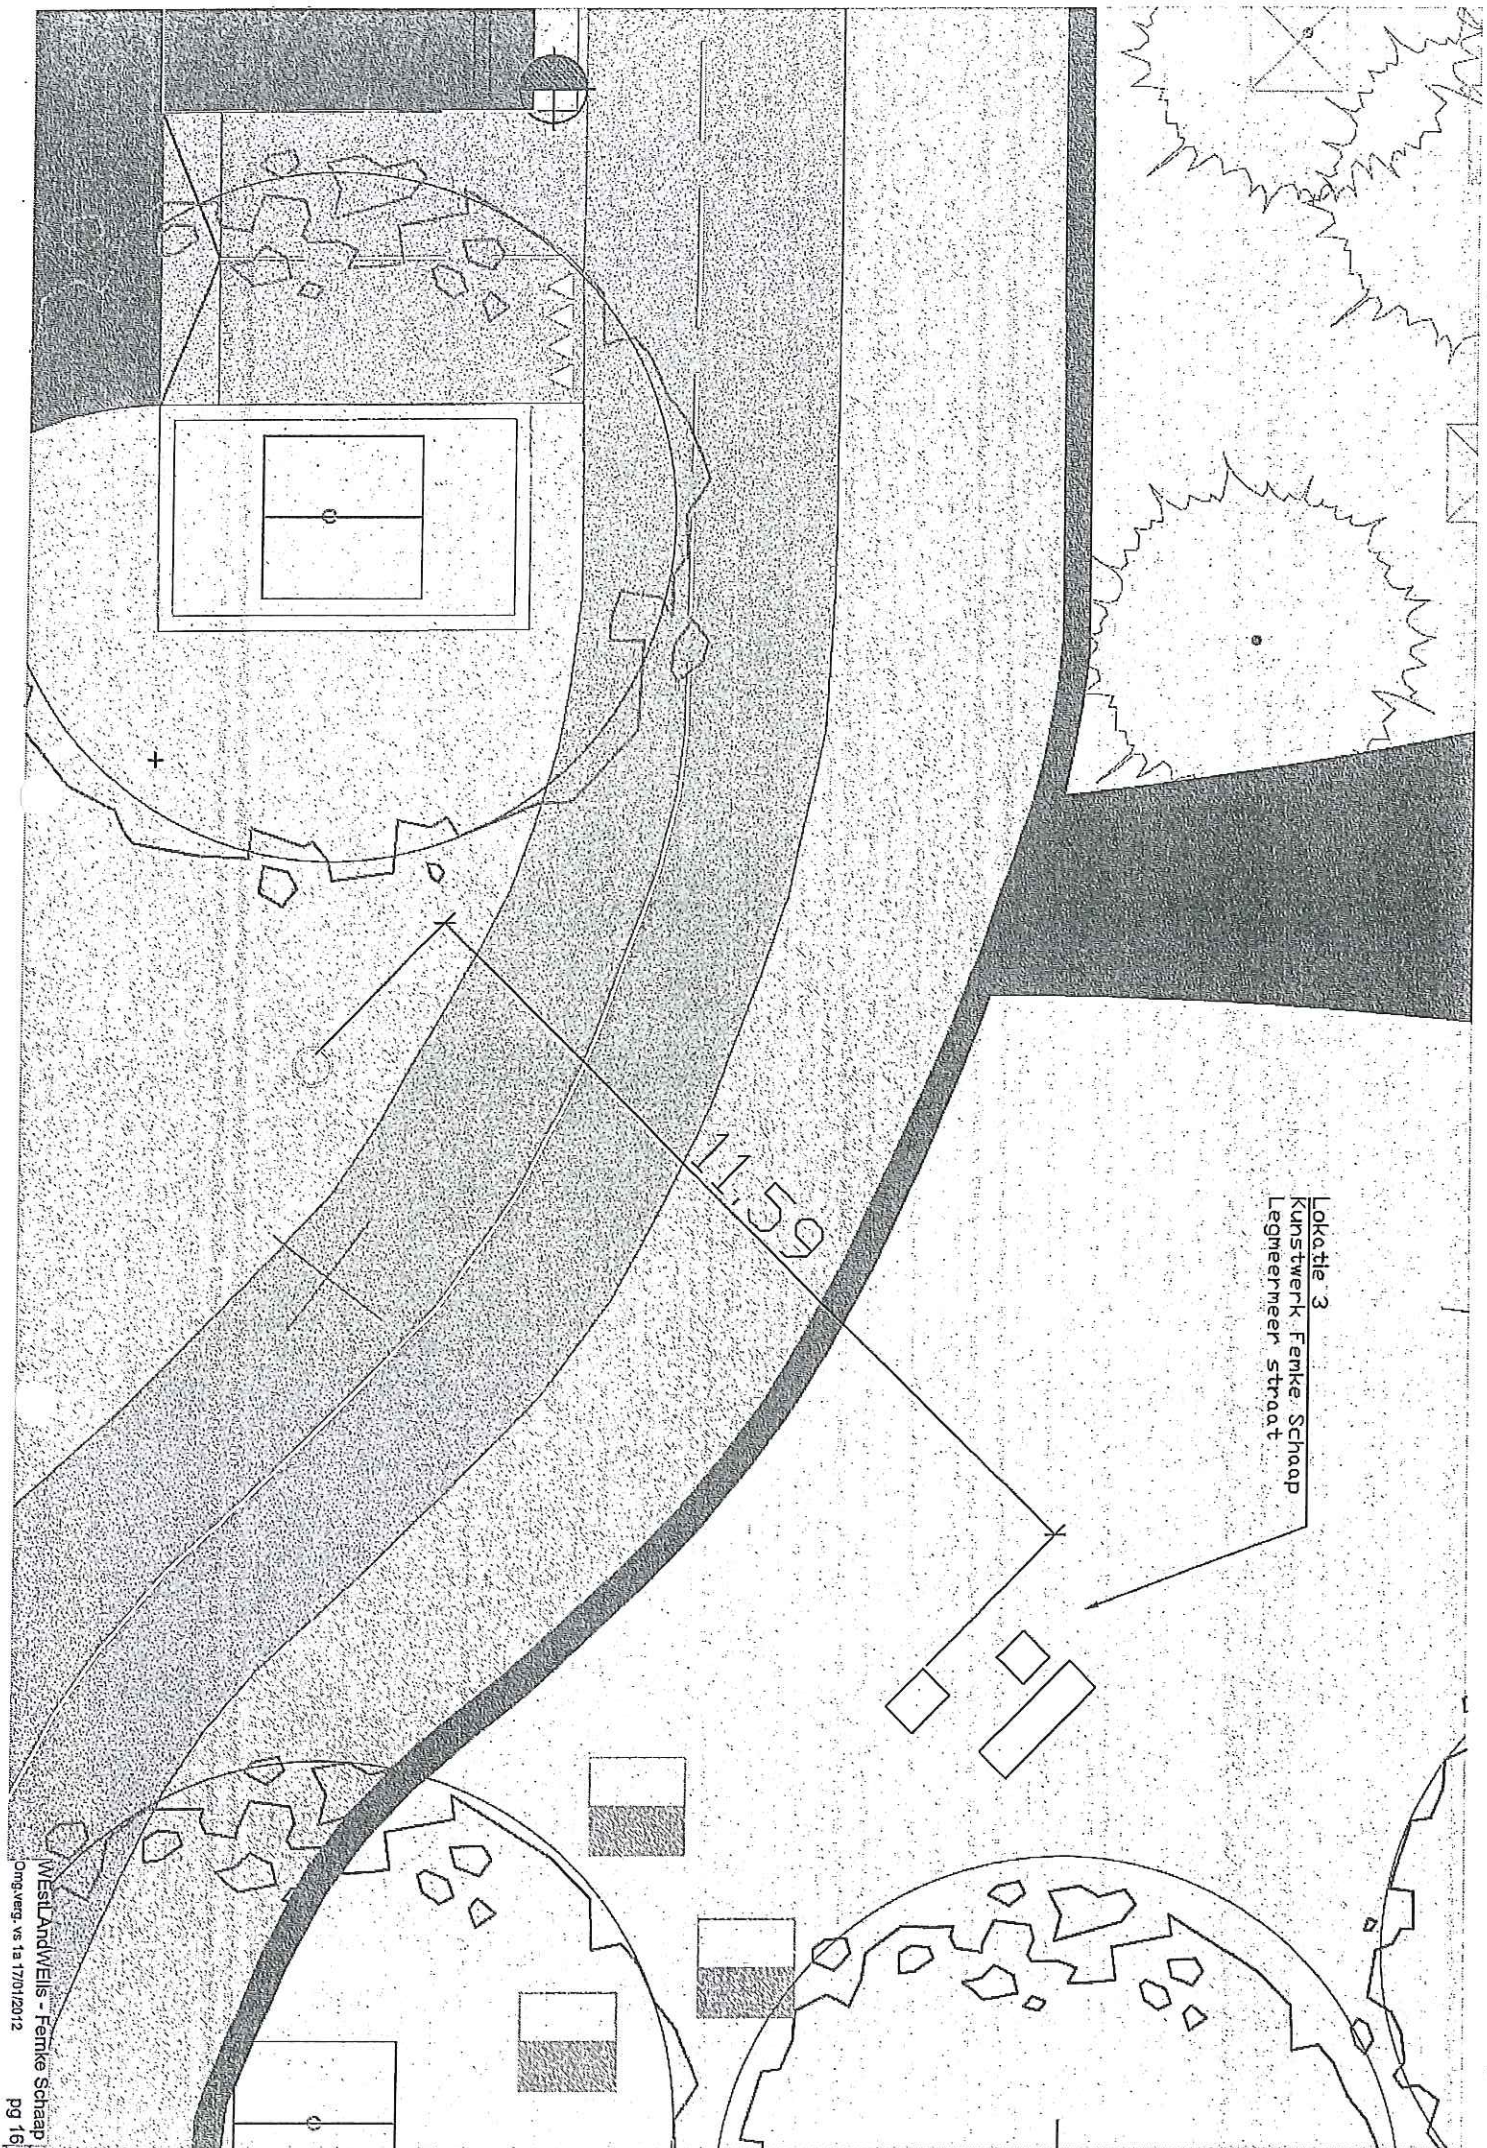

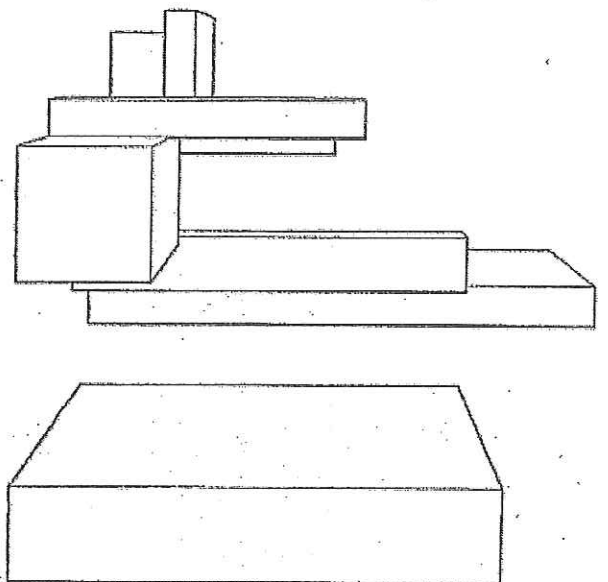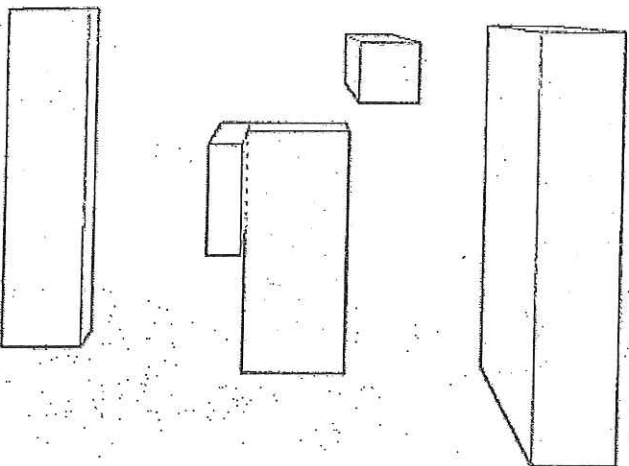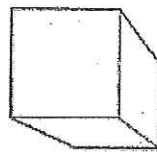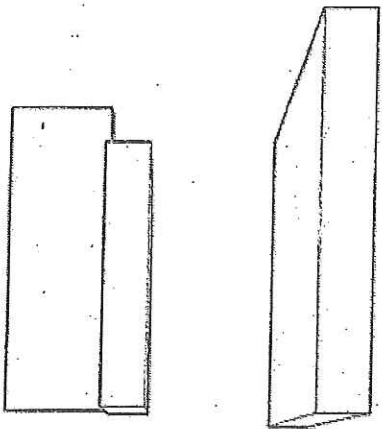
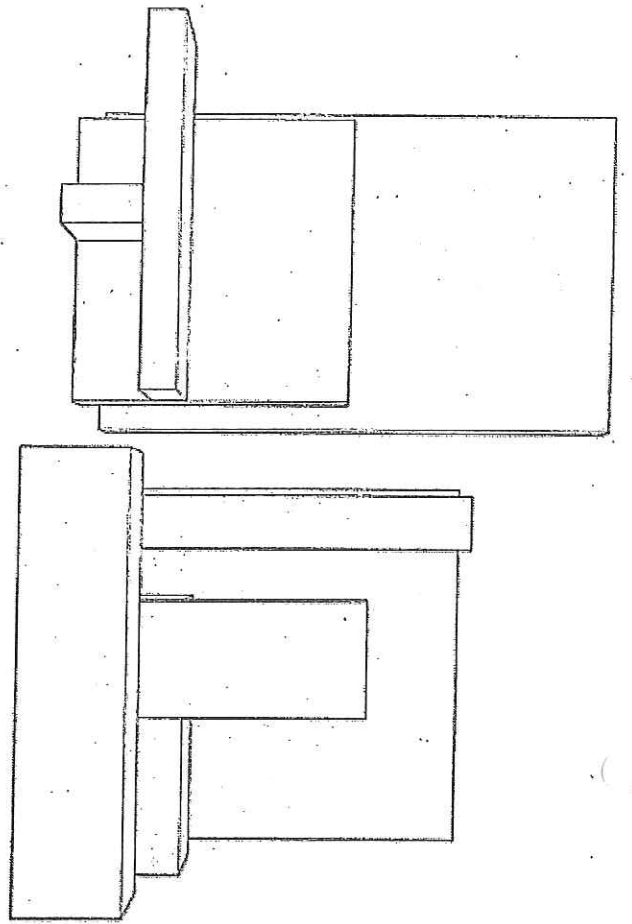
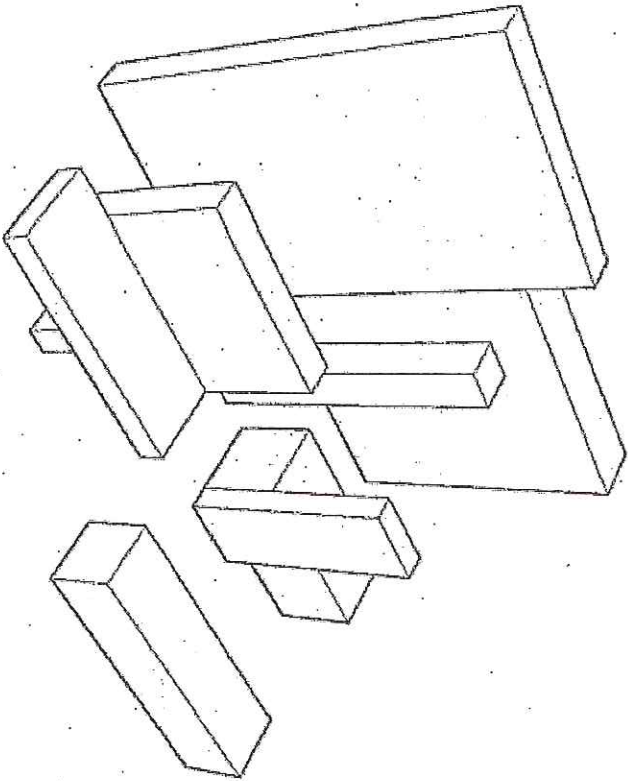


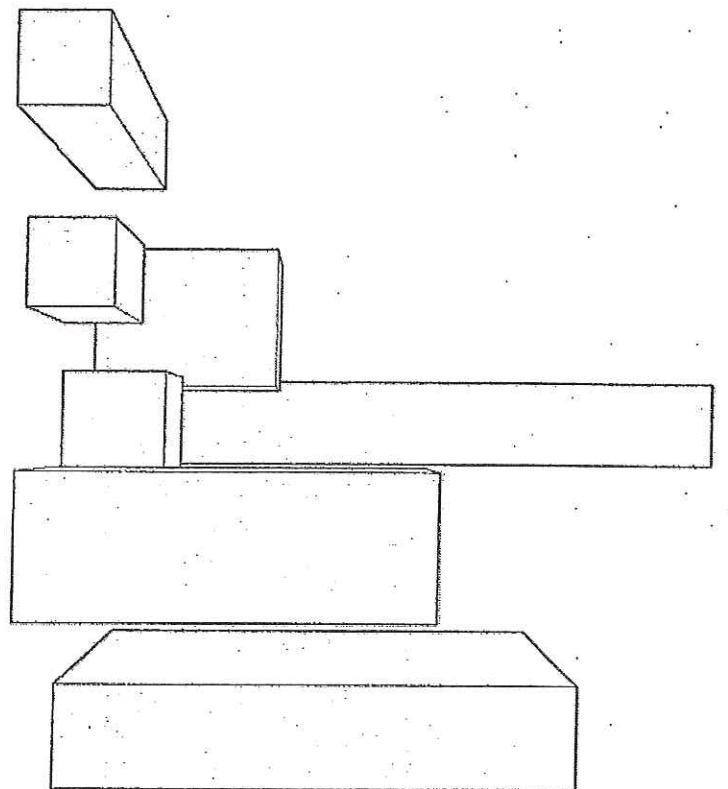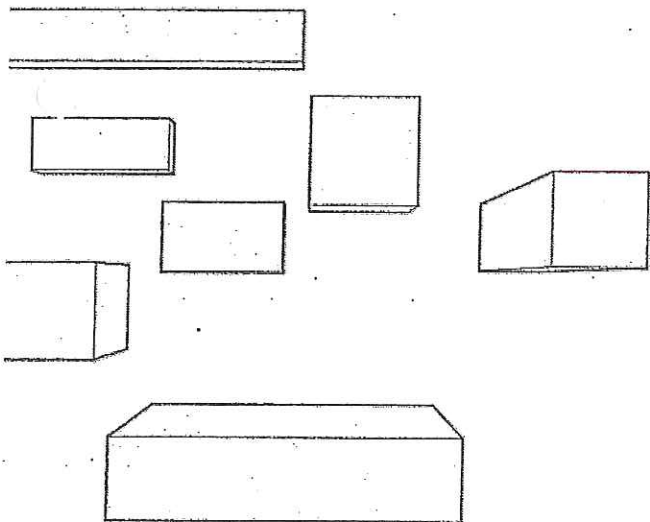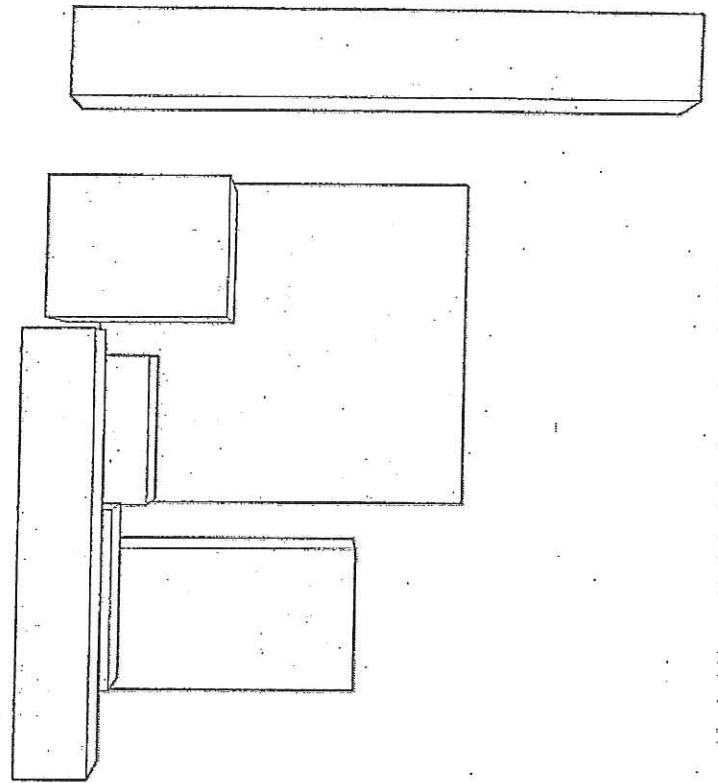
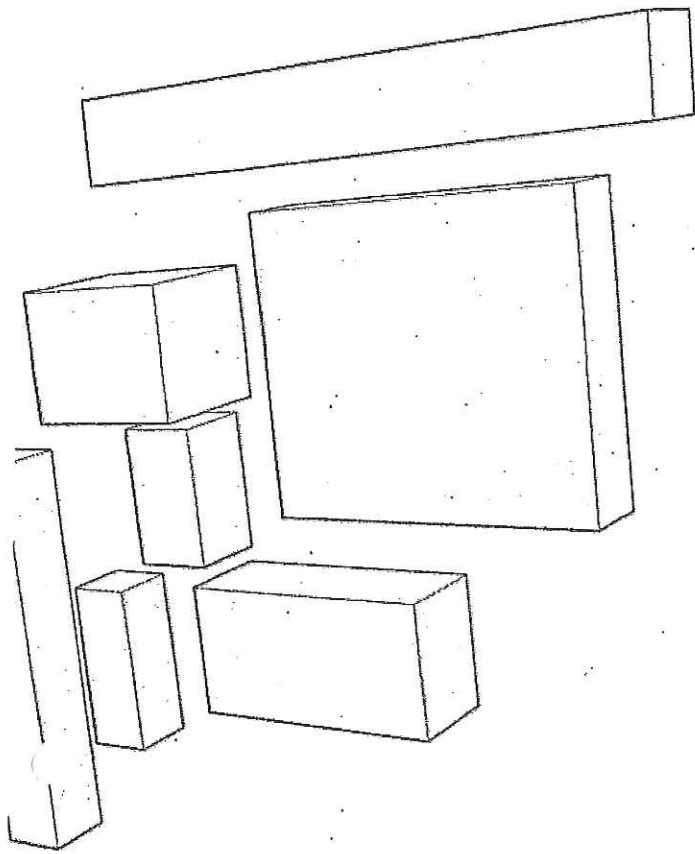


LOKATIE 3

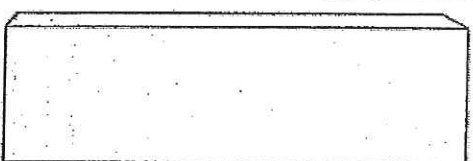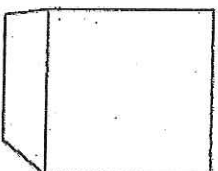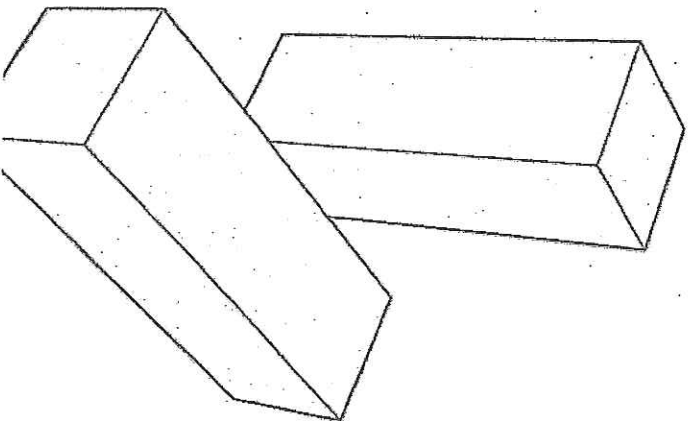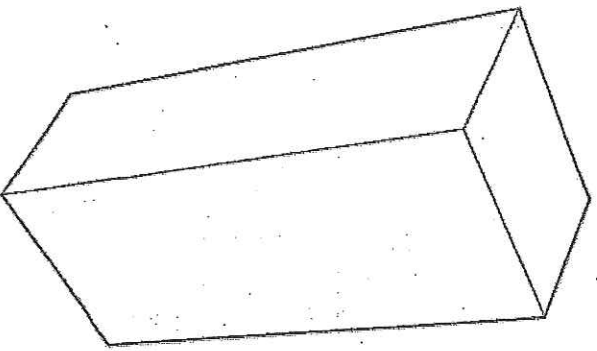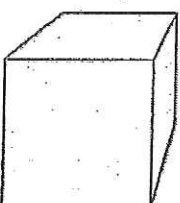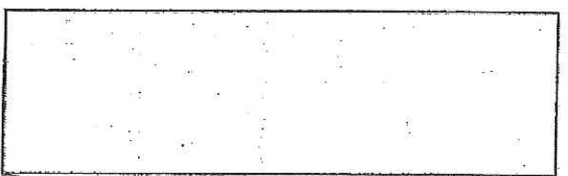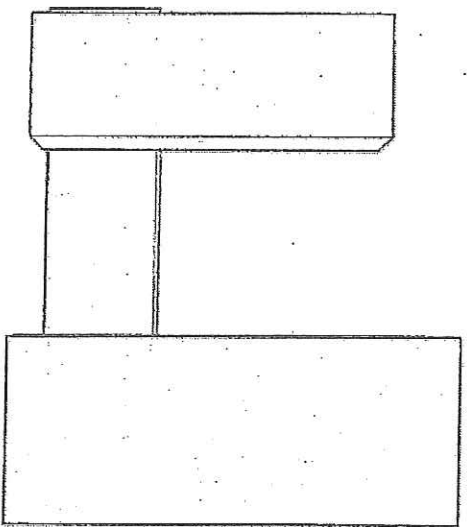


LOKATIE 1 **Haarlemmermeerstraat**

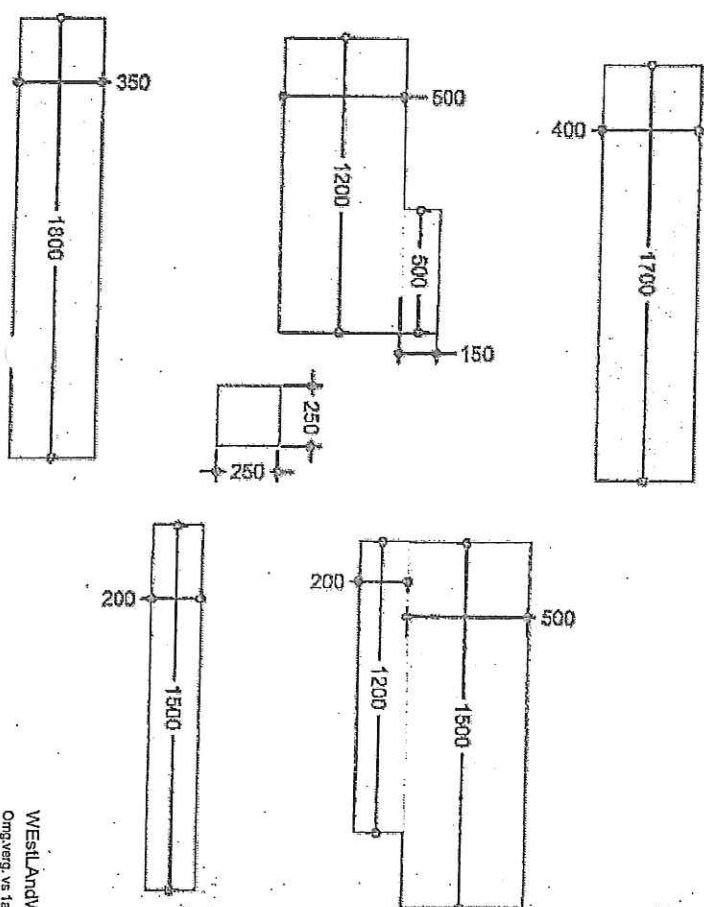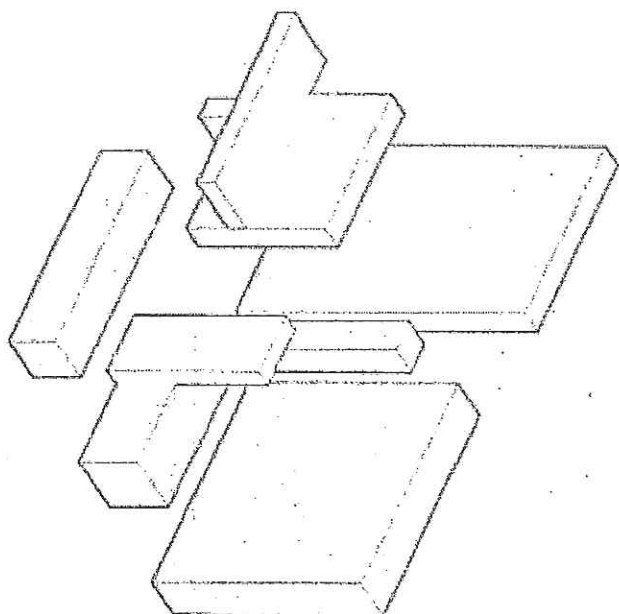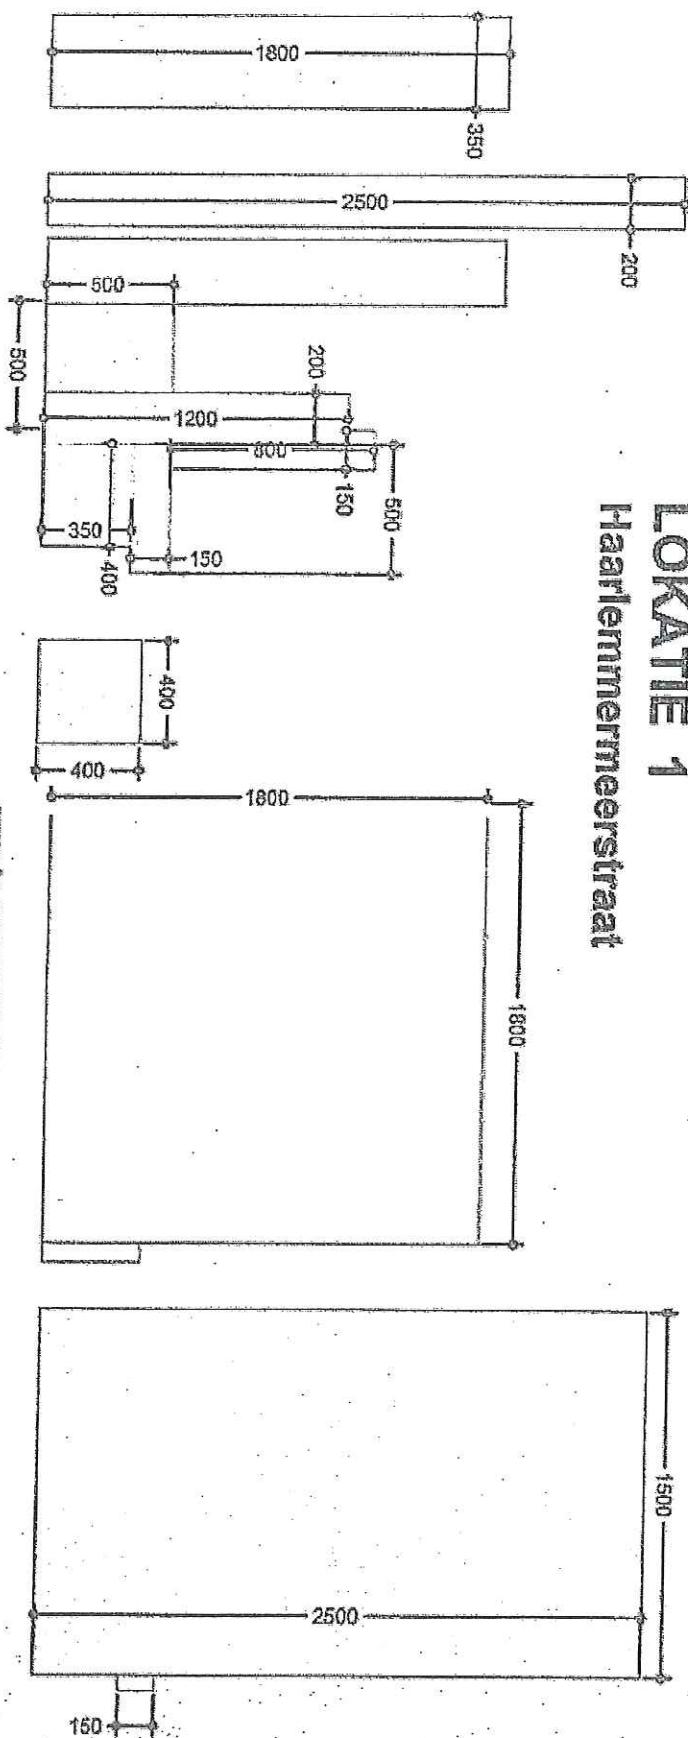


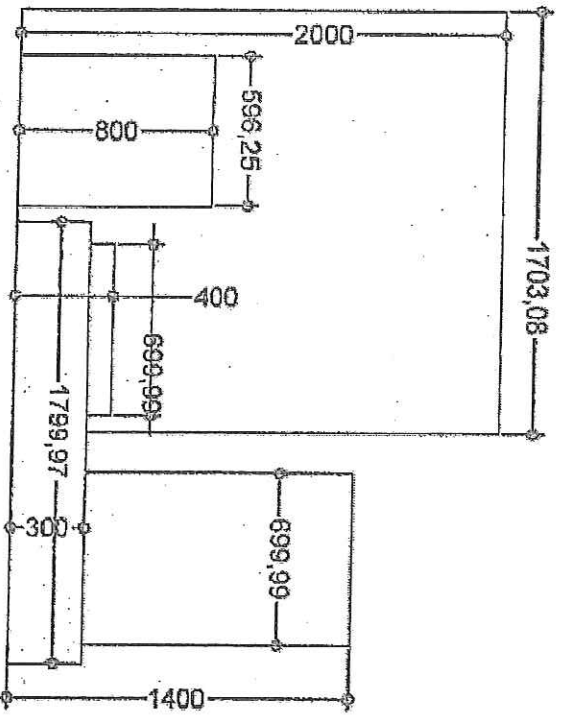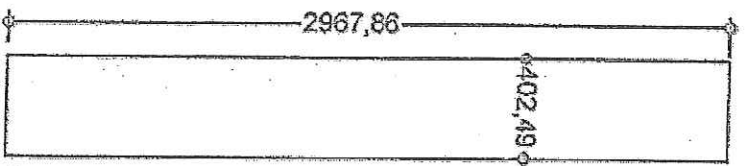



FRONT

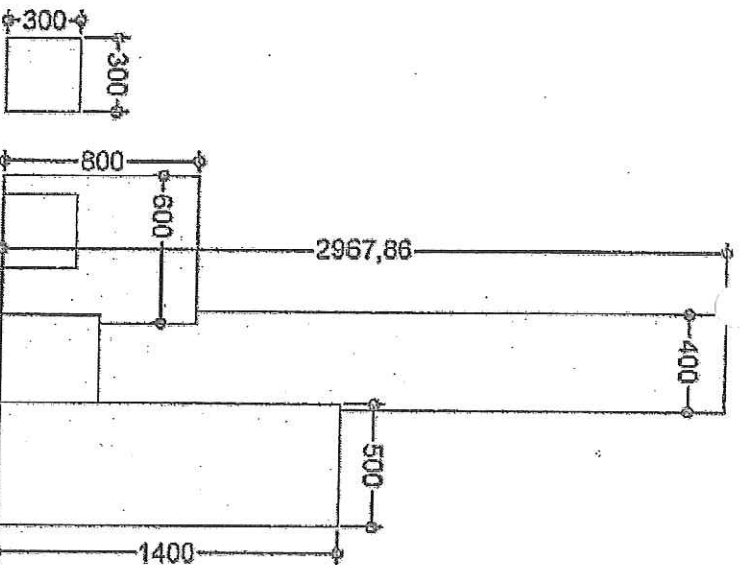


SIDE

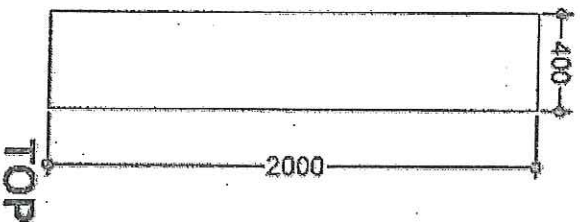


TOP

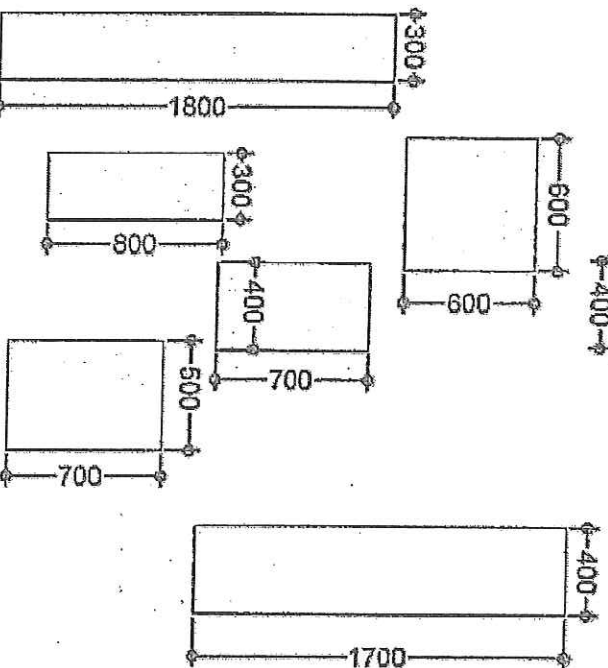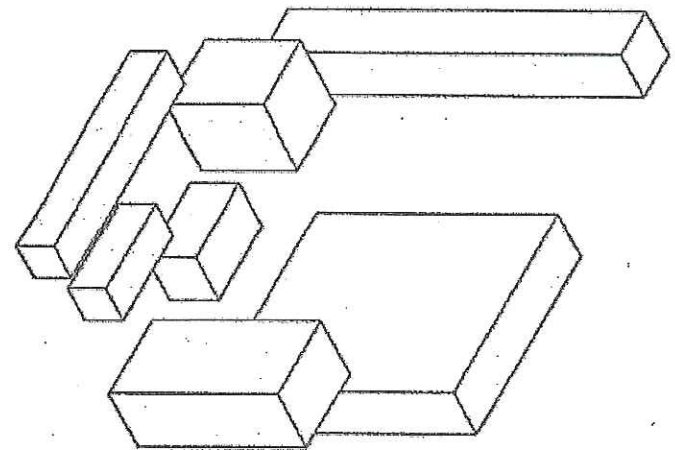



FRONT

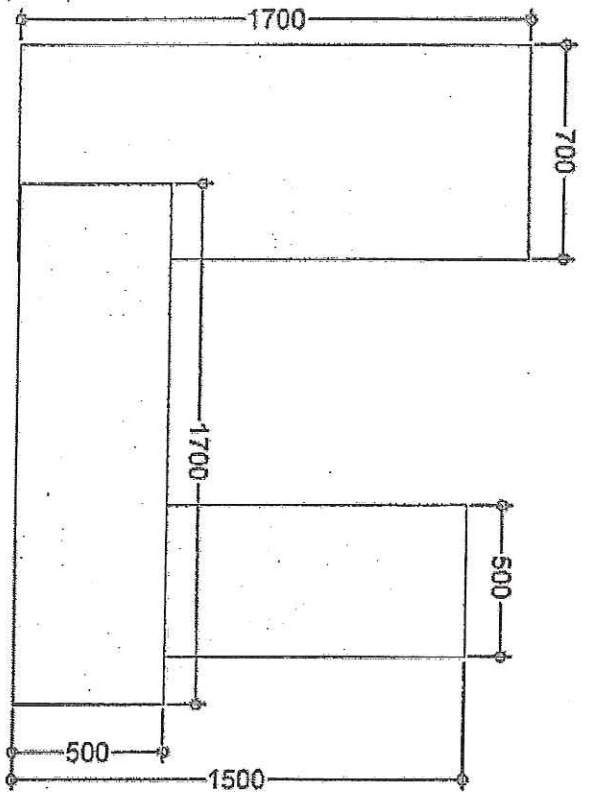




SIDE


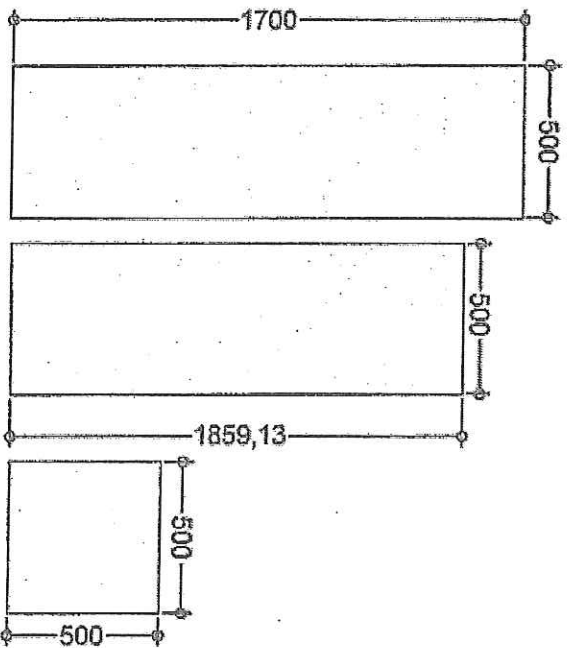


TOP

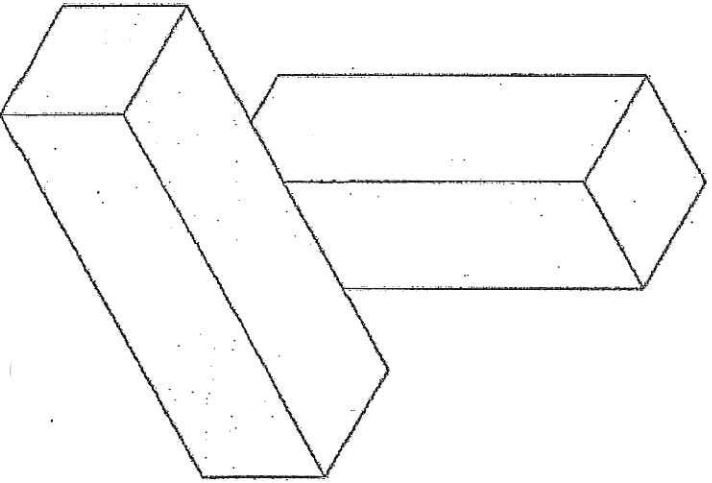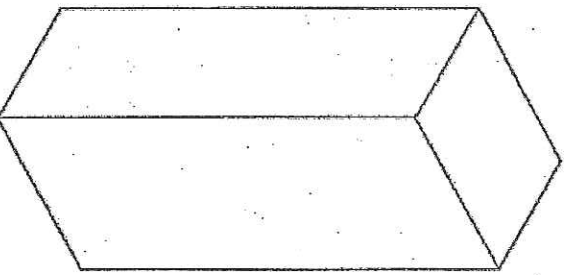

LOKATIE 3

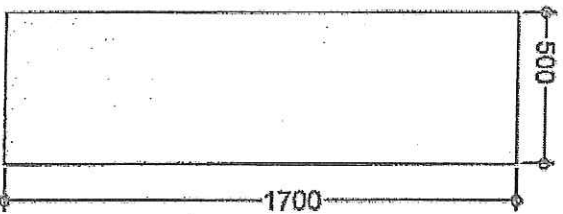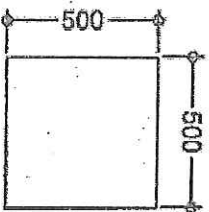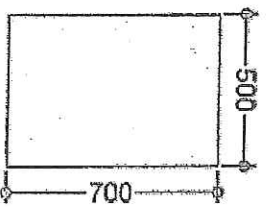

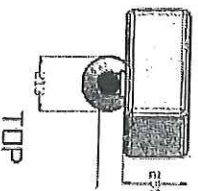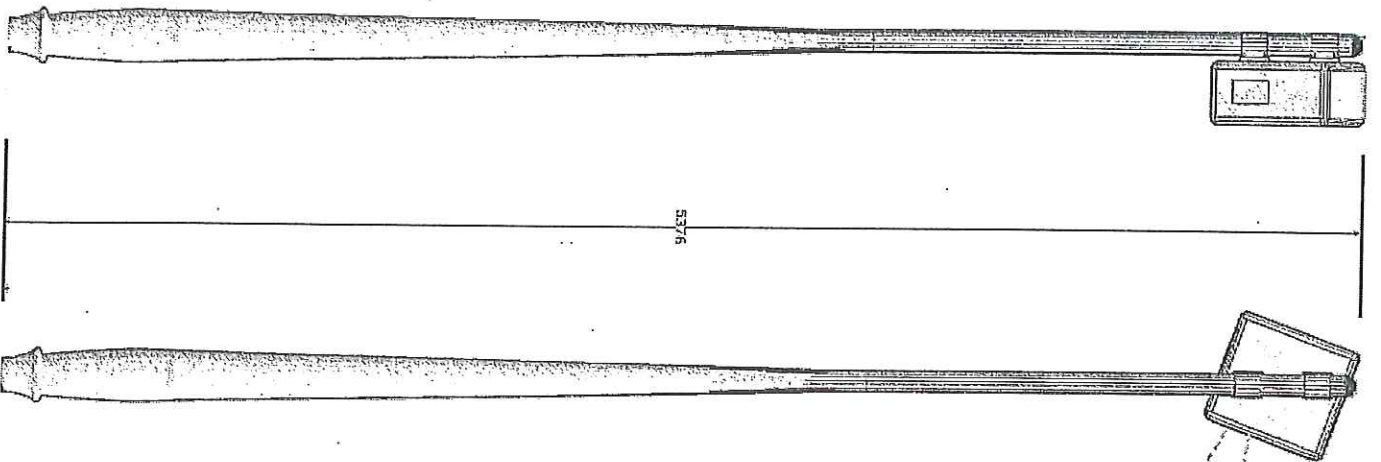

Kleur RAL 7038

paal :

Holbein

lengte 5,35 m

diameter 0,213 m

projectorkast :

lengte 0,45 m

breedte 0,25 m

hoogte 0,5 m


Projectiepaal

Voor de projectiemasten worden Holbein-masten gebruikt, zodat het straatbeeld,

waarin ook de straatverlichtingsarmaturen op Holbeinmasten zijn geplaatst, niet verstoord wordt.

De hoogte van de projectiemasten is slechts iets hoger (tot 1 meter) dan die van de straatverlichting.

voorbeeld opstelling

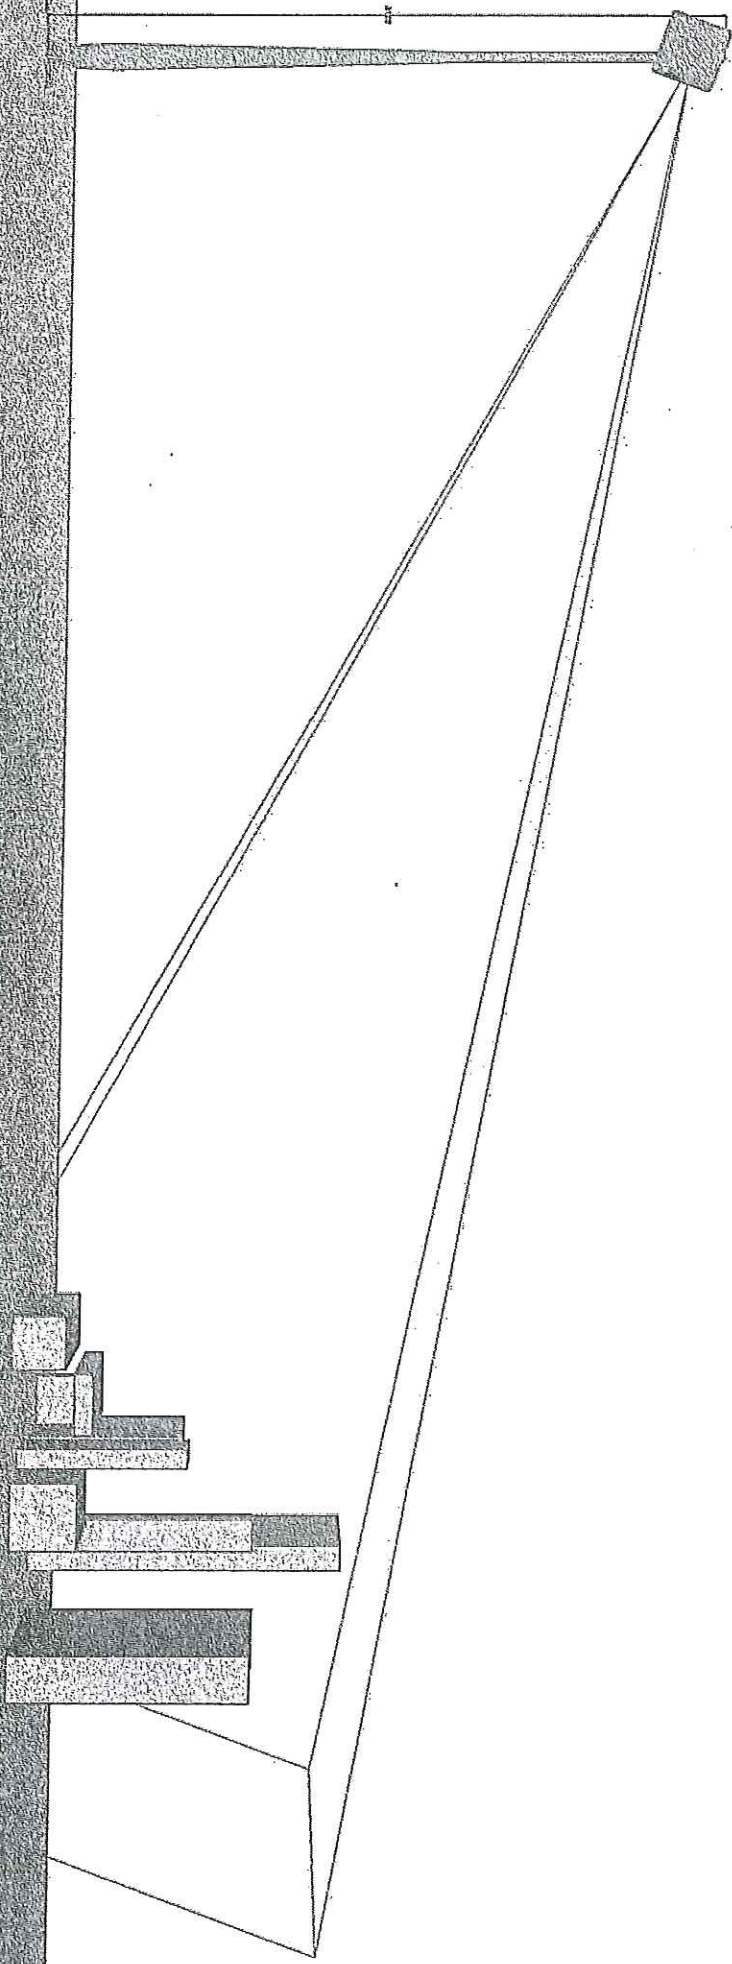

op schaal